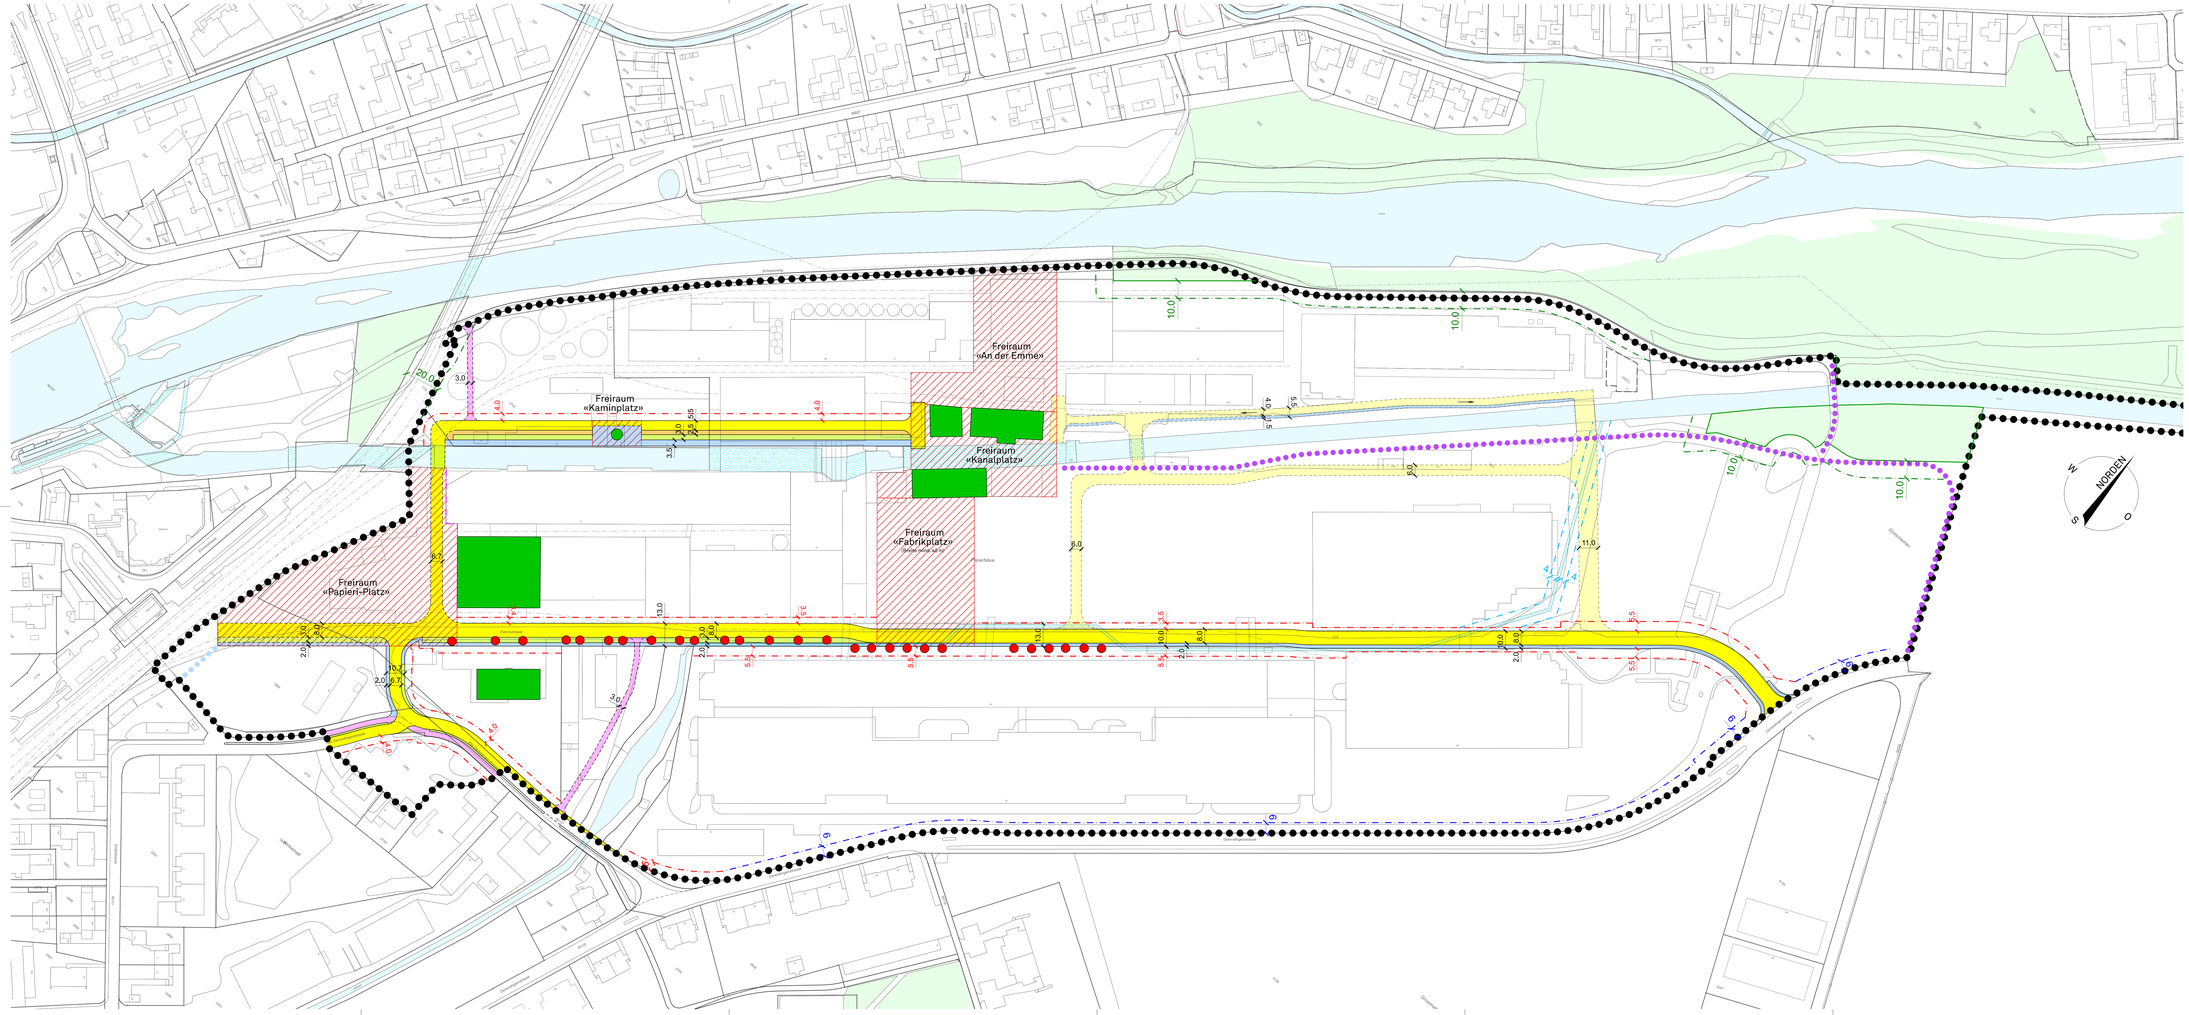


Legende:

Genehmigungsinhalt

- Geltungsbereich
- Erschliessungsstrasse öffentlich
- Erschliessungsstrasse öffentlich (Lage richtungsweisend)
- Fuss- und Radweg öffentlich
- Fuss- und Radweg öffentlich (Lage richtungsweisend)
- Fussweg öffentlich
- Fussweg öffentlich (Lage richtungsweisend)
- Mehrzweckstreifen öffentlich
- Begleitgrün Erschliessung öffentlich
- Öffentliches Fuss- und Radwegrecht, Breite mind. 3.0 m
- Öffentliches Fusswegrecht, Breite mind. 3.0 m
- Erschliessungsstrasse privat (Lage richtungsweisend)
- Baulinie
- Gestaltungsbaulinie
- Unterhaltsbaulinie
- Waldabstandslinie

Orientierungsinhalt

- Freiräume gemäss Richtprojekt
- Erschliessung mit Einbahnregime
- Öffentliches Gewässer, offen / eingedolt
- Wald
- Waldgrenze gemäss Art. 13 WaG und § 3 WaG SO
- Baulinie Kantonsstrasse
- Kulturobjekt erhaltenswert
- Naturobjekt geschützt

ÖFFENTLICHE MITWIRKUNG

Kanton Solothurn
Gemeinde Biberist

Erschliessungsplan «Papieri» Strassen und Baulinien

Situation 1:1000

Öffentliche Auflage vom ..... bis .....

Beschlossen vom Gemeinderat am .....

Der Gemeindepräsident: Der Verwaltungsleiter:

.....

Genehmigt vom Regierungsrat mit RRB Nr. ..... am .....

Der Staatsschreiber:

.....

Publikation im Amtsblatt am .....

Plan Nr.	**9079.00 – 202**
Datum	10.04.2026
Änderungen	A: B: C:
Format	60 x 147
Gezeichnet	pp
Freigabe	
Datei	P:\ 9079.00 \ Bearbeitung \ Pläne \ WAM \ Nutzungspl. \ Micros. \ 5_Erschliessungsplan.dgn

WAM ING

WAM Planer und Ingenieure AG
Florastrasse 2
4502 Solothurn
T +41 (0)32 625 27 27
F +41 (0)32 625 27 28 (Fax)
wam-so@wam-ing.ch

WAM Planer und Ingenieure AG
Münzrain 10
3005 Bern
T +41 (0)31 326 43 43
F +41 (0)31 326 43 44 (Fax)
wam-be@wam-ing.ch

www.wam-ing.ch

SQS-Zertifikat ISO 9001

Plotdatum: 10.04.2026